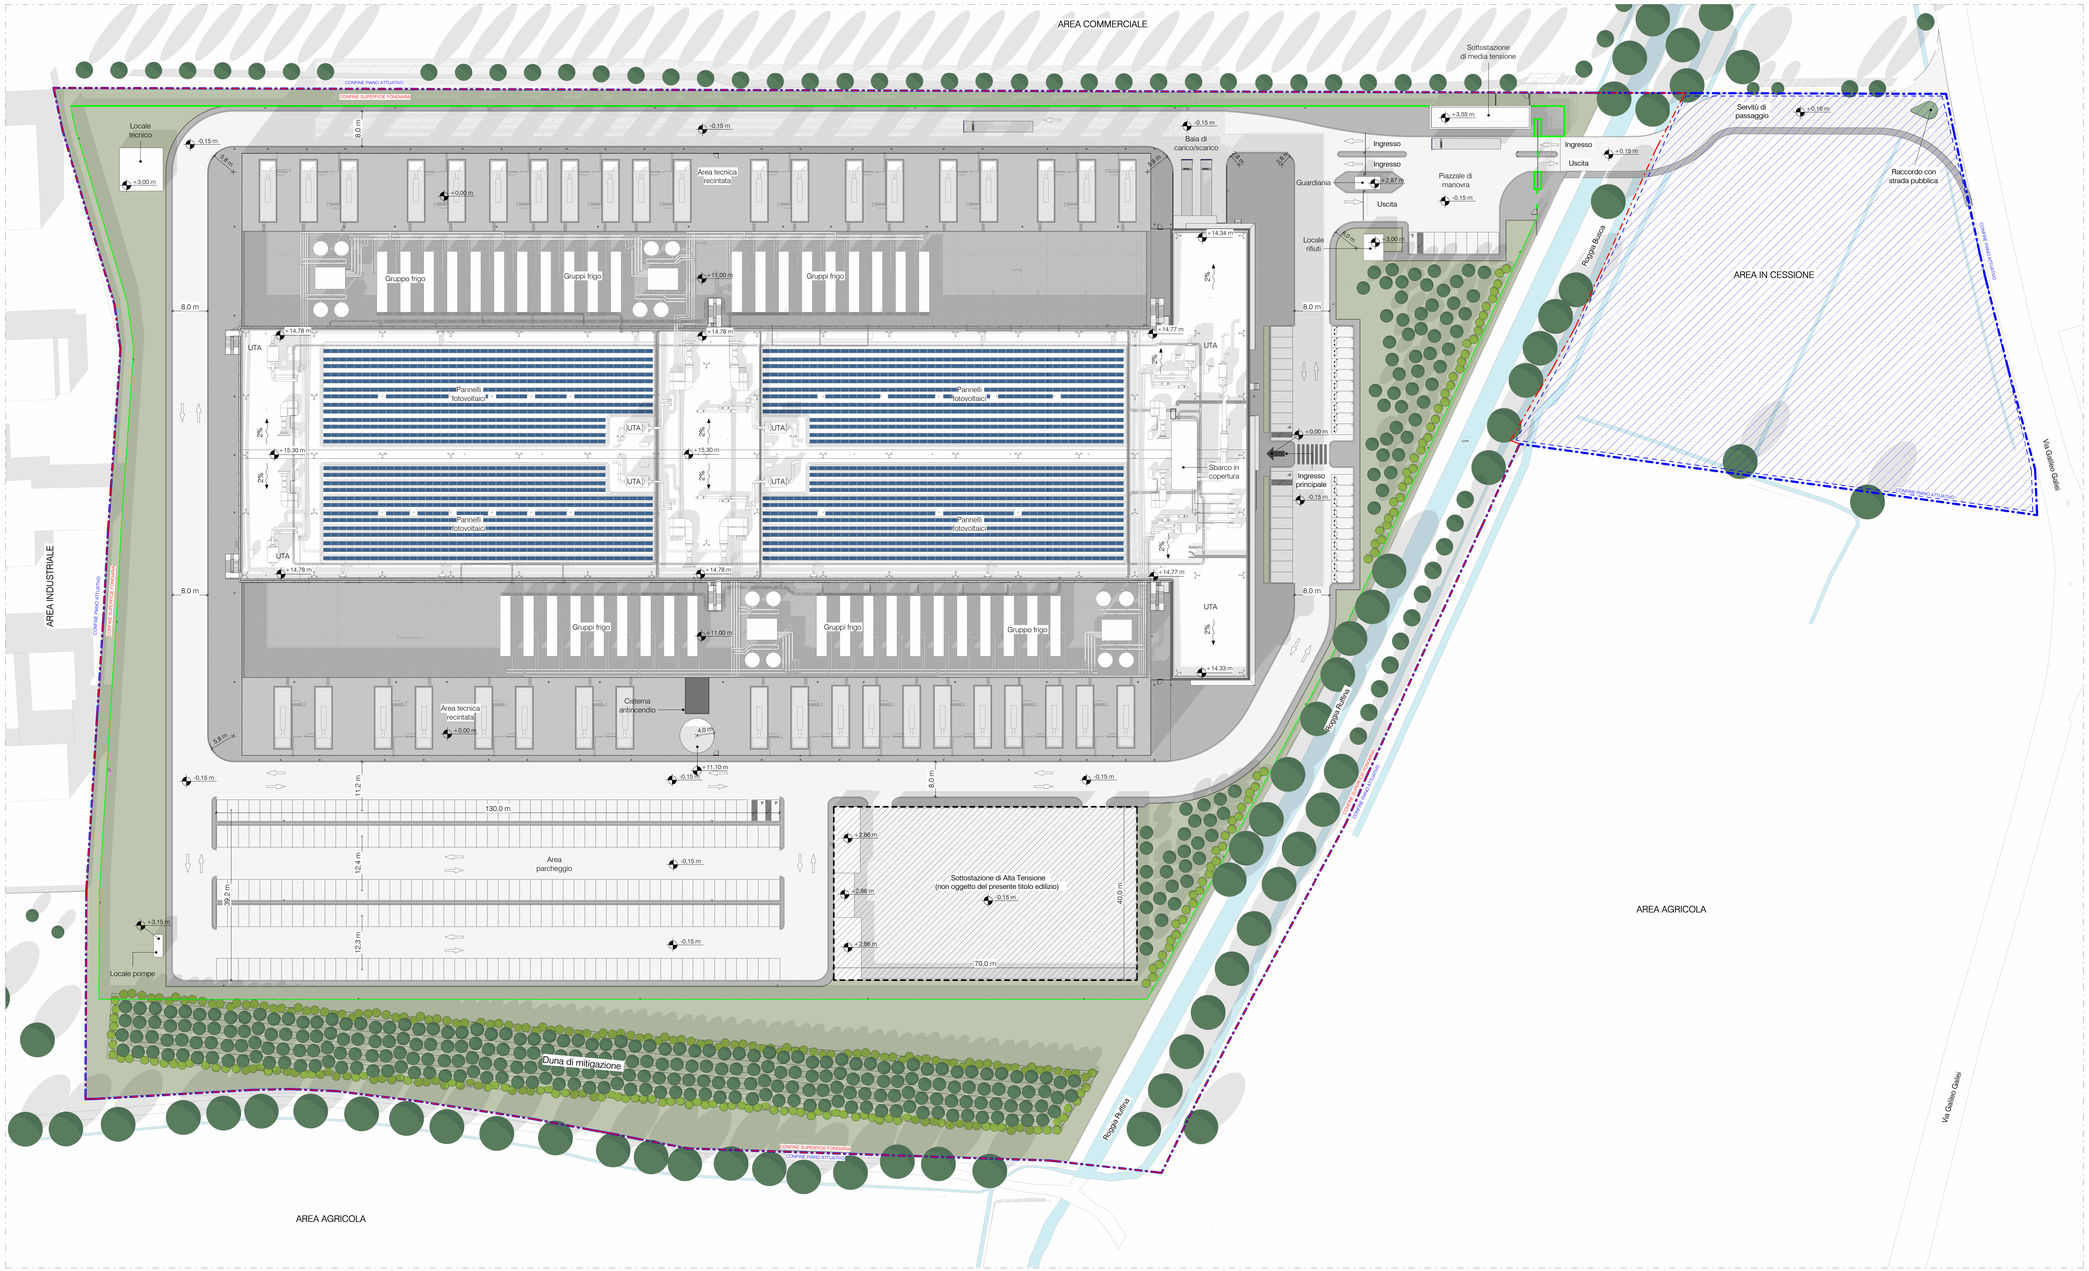

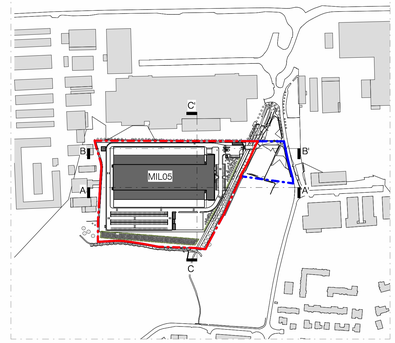

Stato di fatto - Keyplan

1 : 5000

LEGENDA

- Piano Attuativo
- Superficie Fondiaria
- Recinzione

Stato di progetto - Planivolumetrico generale

1 : 500

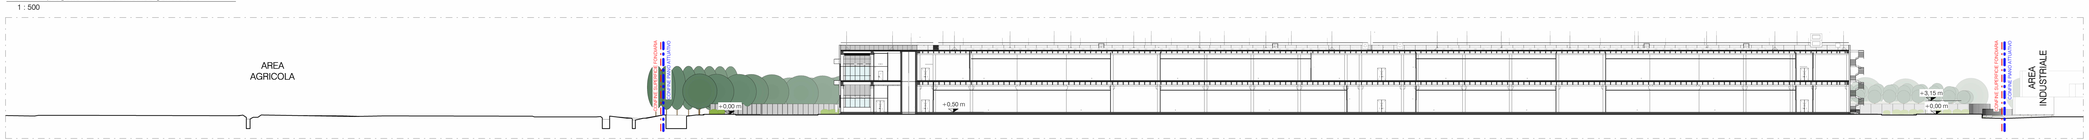

Stato di progetto - Sezione urbana AA

1 : 500

Stato di progetto - Sezione urbana BB

1 : 500

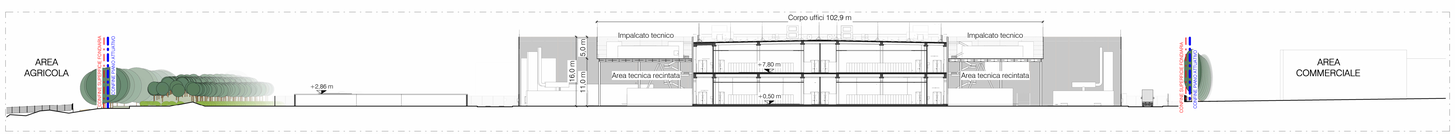

Stato di progetto - Sezione urbana CC

1 : 500

N

REV	DATA / DATE:	DESCRIZIONE / DESCRIPTION:
-	15/05/2024	Prima Emissione PDC

IL RICHIEDENTE | IL PROGETTISTA

PROGETTISTA:

L22 è una divisione di Lombardini22 S.p.A.
Via Lombardini 22 20143 Milano, Italia
T +39 02 36 59 62 00 F +39 02 83 20 13 97
info@l22.it www.l22.it

Capitale sociale Euro 100 000 i.v.
C.F./P.IVA: 05050630964 R.E.A. 1827099

Sistema di gestione qualità conforme alla UNI EN ISO 9001:2008 - Certificato Nr. 50 100 8319 da TUV Italia

Black & White Engineering:
69 Wilson Street London, EC2A 2BB
United Kingdom
www.bw-engineering.com

STRUTTURE:

Ing. Arturo Donadio
Via M. Gioia 64 20125 Milano, Italia
T +39 02 66 94 887 F +39 02 6704199
segreteria@spasrl-mi.it www.spasrl-mi.it

C.F./P.IVA: 10807630156 R.E.A. 1409653

COMMITTENTE / CLIENT:

STACK INFRASTRUCTURE
INFRASTRUCTURE ITALIA LAND 5 S.r.l.
Via del Bosco Rinnovato, 6 Palazzo U4 20090 Assago (MI)

PROGETTO / PROJECT:

MIL 05
Via Galileo Galilei SNC, Vignate (MI)

PROGETTISTA / DESIGNER:

L22 - Roberto Cereda - Iscritto all'Ordine degli Ingegneri di Brescia n°2609

Indirizzo: Via Elia Lombardini 22, 20143, Milano - Mail: ufficio.tecnico@l22.it - Pec: lombardini22@legalmail.it

OGGETTO / OBJECT:

Permesso di Costruire art. 10 DPR 380/2001 - Intervento di nuova costruzione di edifici a destinazione produttivo

TITOLO / DESCRIPTION:

STATO DI PROGETTO
Planimetria generale e sezioni urbane

DISEGNATO DA: DRAWN BY:	CONTROLLATO DA: CHECKED BY:	DATA/ DATE:	SCALA / SCALE:	DATA REV.:
CBU	DFO	15/05/2024	1:500	15/05/2024

FORMAT:	NOME FILE / FILE NAME:	COMMESSA / JOB:	TAVOLA / DRAWING:	REV.:
A0	4025_L22_AC-004-G	4025	AC-004	-

DRAFT

© Lombardini22 S.p.A ES DT (rev.-) (L.663/41 Art.2575)